



Koningin Julianastraat

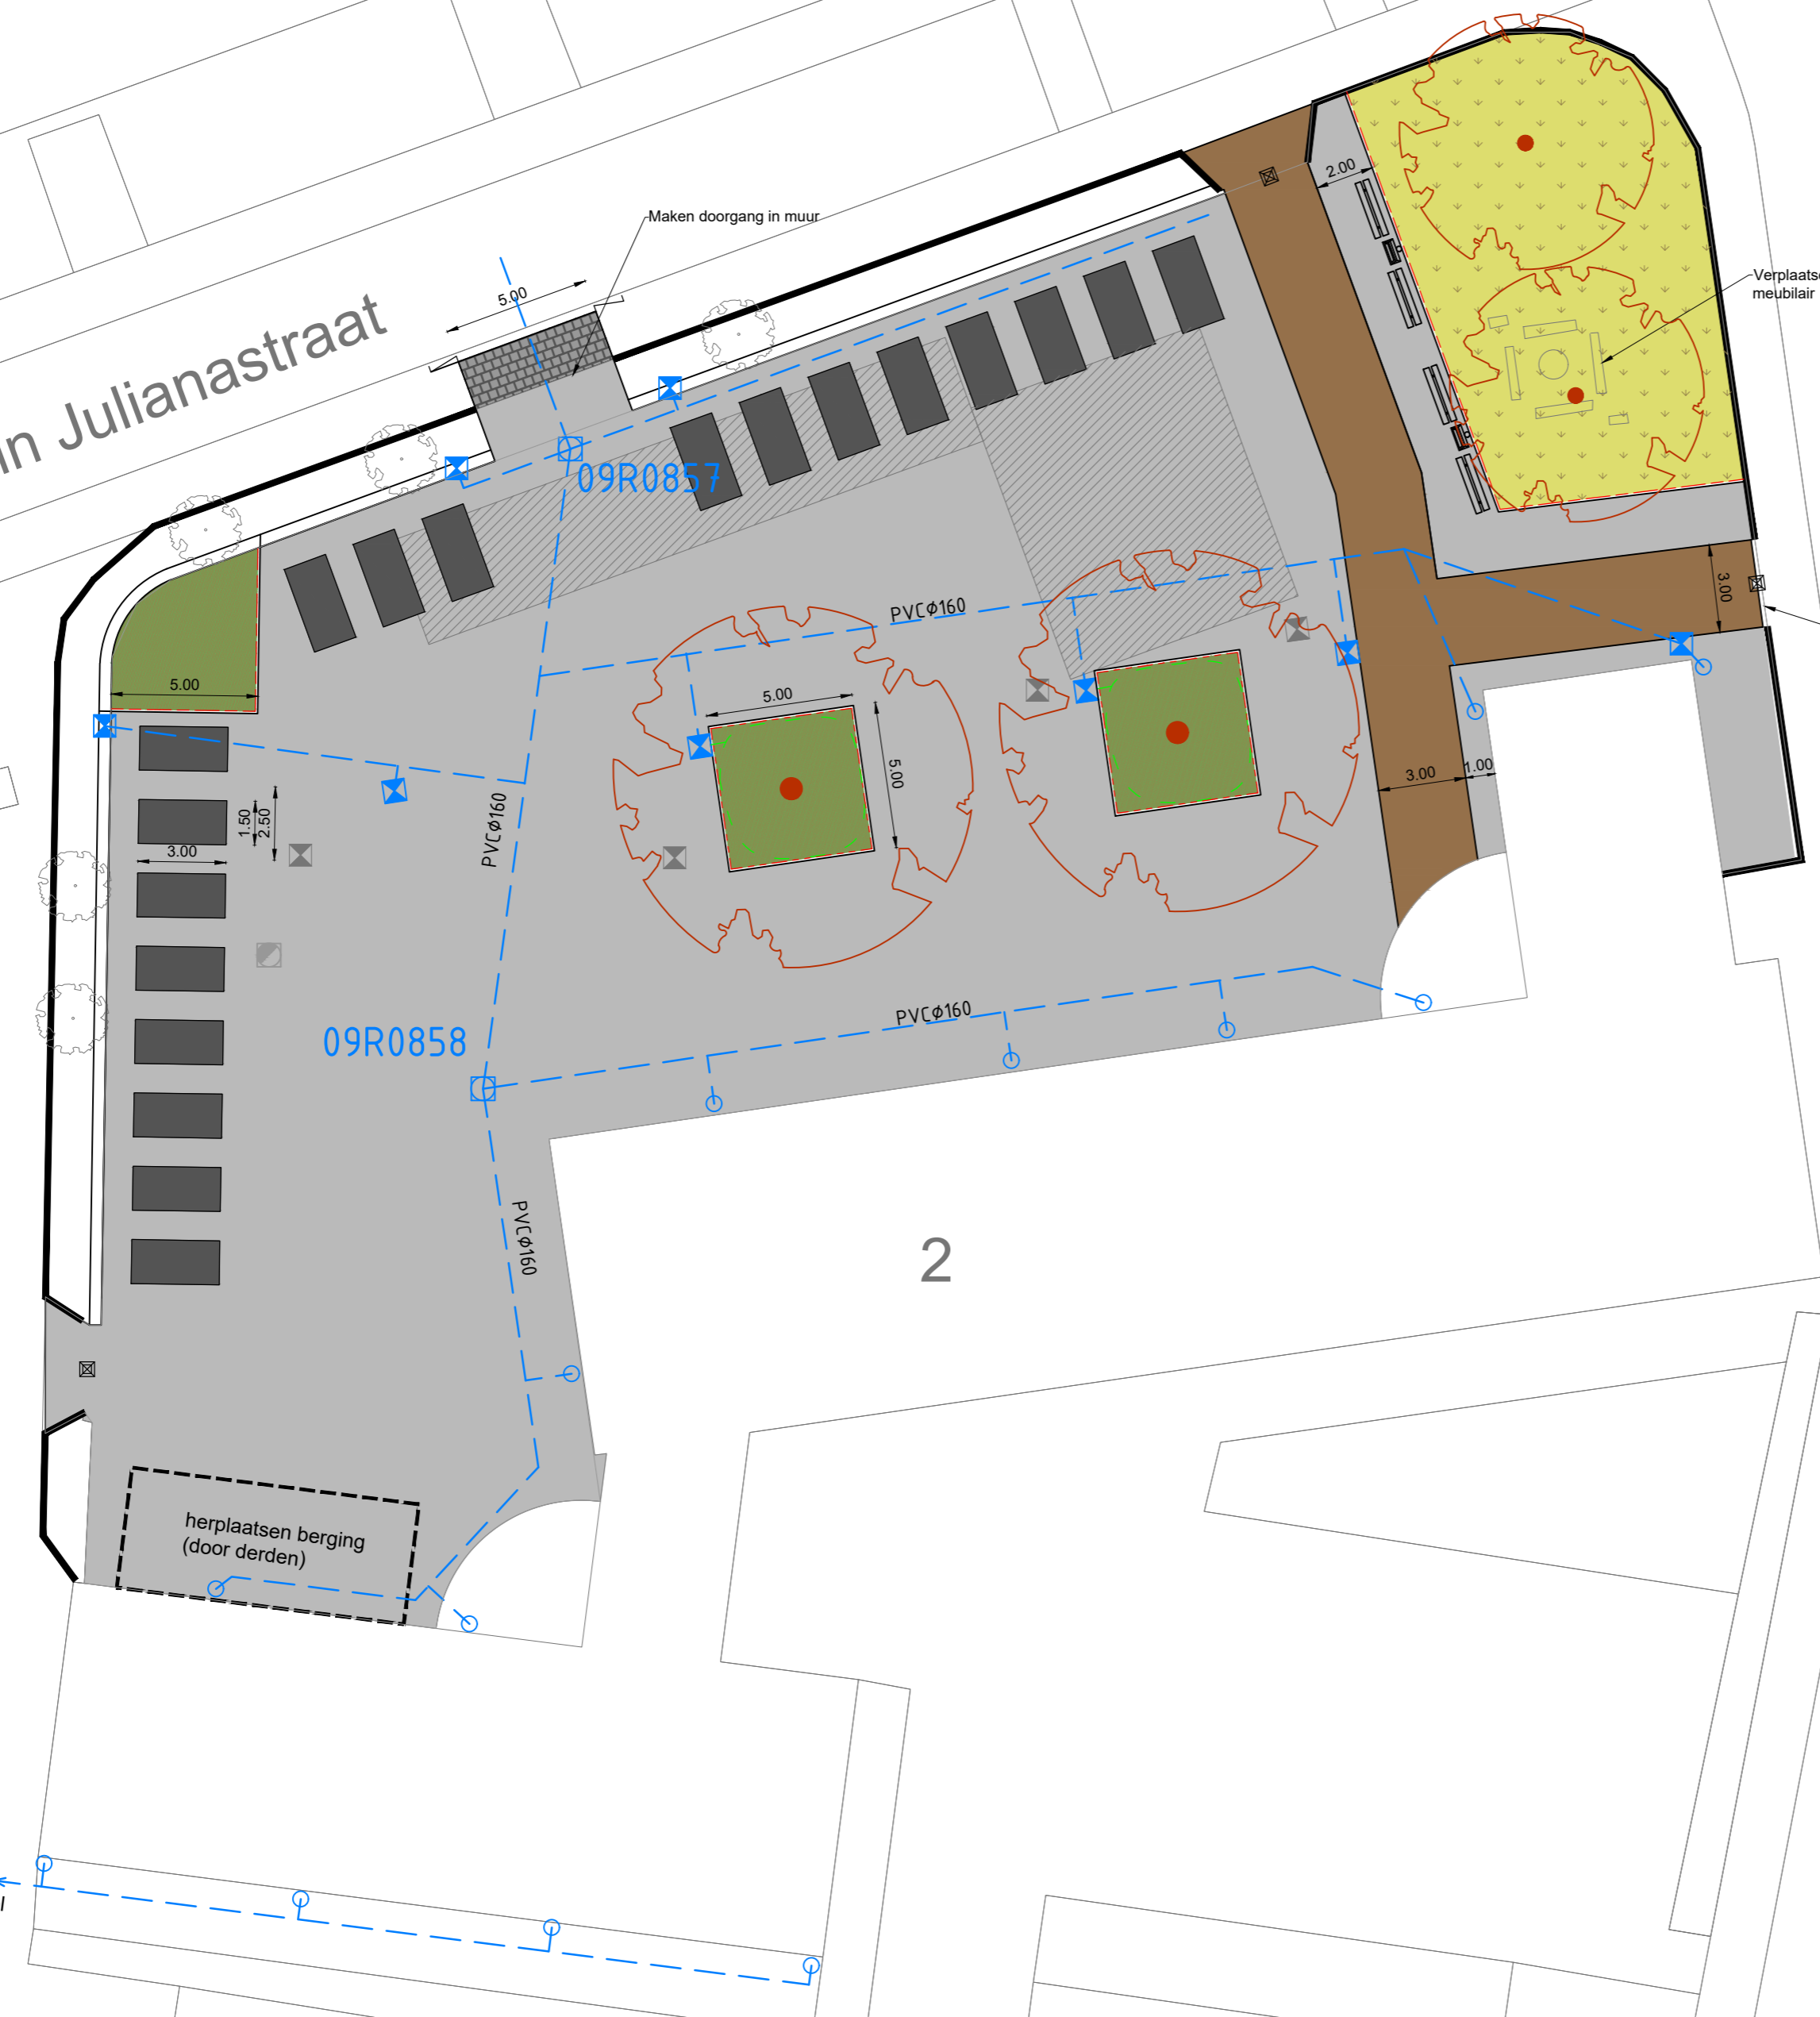

aansluiten op nieuw HWA-riool

Maken doorgang in muur zijanten muurtjes afwerken met wit betonsoof

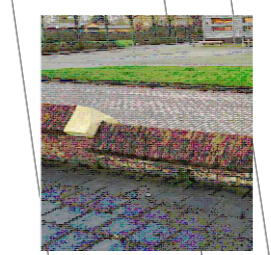

### Legenda

- Verharding**
- Betonstraatsteen kf, bruin, nieuw
  - Betonstraatsteen kf zwart, nieuw
  - Betonstraatsteen kf grijs, nieuw
  - gazonband zwart, nieuw
  - Opsluitband 80x200 zwart, nieuw
  - menggranulaat
- Groen/inrichting**
- Handhaven boom
  - Nieuwe boom (door derden)
  - Gras
  - Plantvak
  - Zitbank
  - Prullenbak
  - Paaltje
- Riolering**
- Hwa-riool pvc grijs
  - drainage pp450 80mm
  - Straatkolk
  - HWA Inspectieput (nieuw)
  - VWA Inspectieput (bestaand)



Postbus 10000  
8860 HA Harlingen

Ontw.	
Get.	GH 03-02-2021
Gew.	
Gew.	
Gew.	
Gew.	

Herinrichting plein gebouw C

Overzichttekening

Afdeling  
Openbare Werken

Schalen	1:200
Formaat	A2
Reg. nr.	
Tek. nr.	1 van 1

4A

3-3A

2

3

8