




**Legenda**  
 Water  
 Doorgroeistenen  
 Rood asfalt  
 Asfalt



Afbeelding 1 drempel Sottumerdyk (weg langs zeedijk richting Makkum)




Afbeelding 2 Doorgroeistenen Sottumerdyk (weg langs zeedijk richting Makkum)

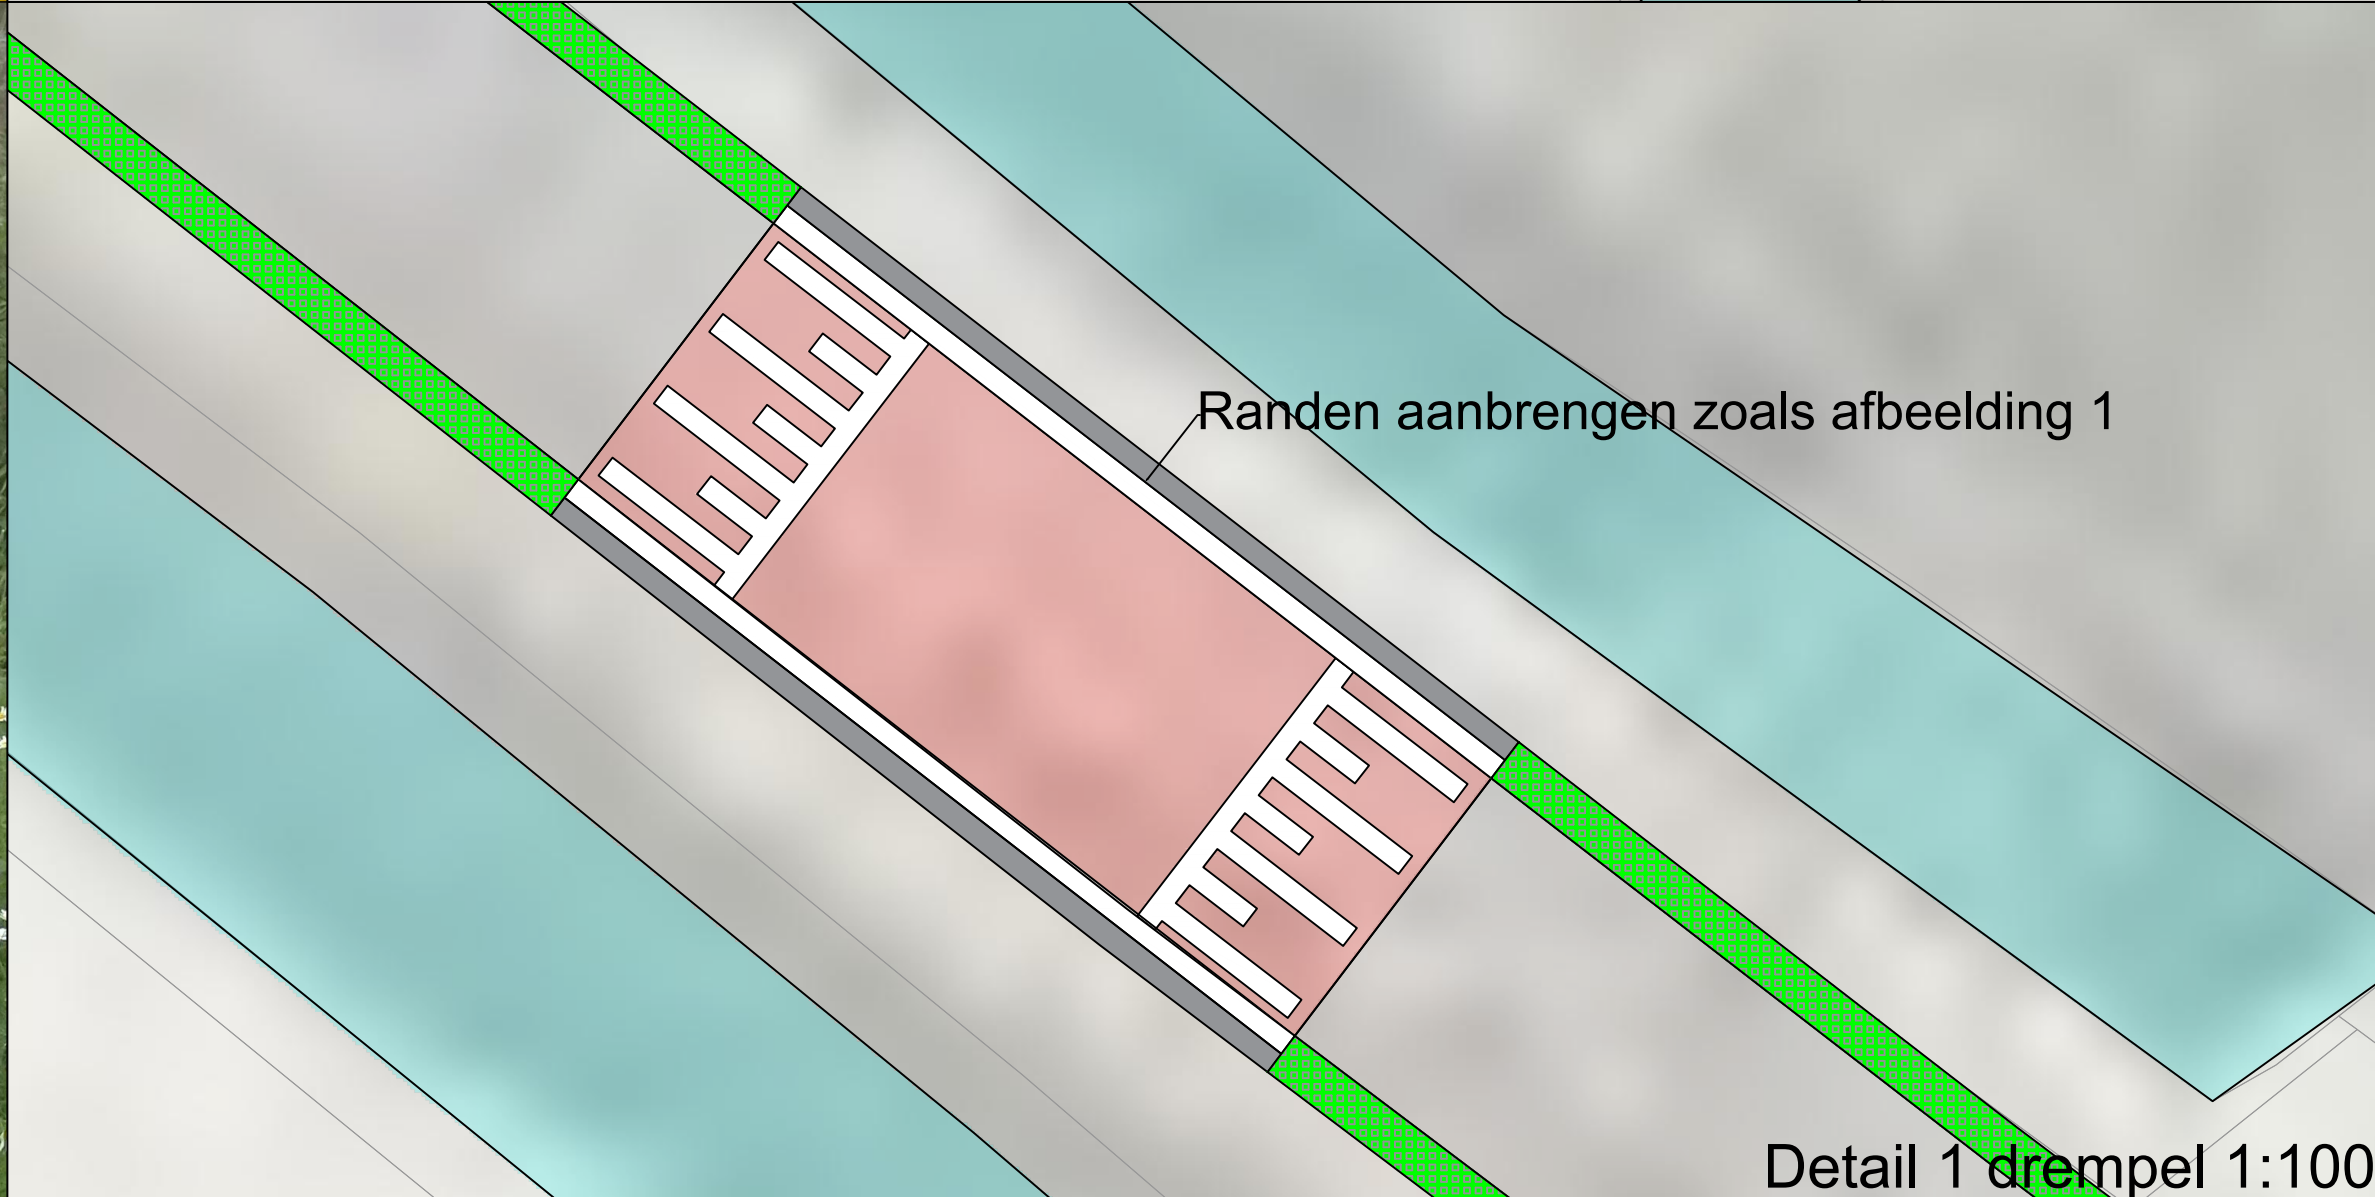

Randen aanbrengen zoals afbeelding 1

Detail 1 drempel 1:100

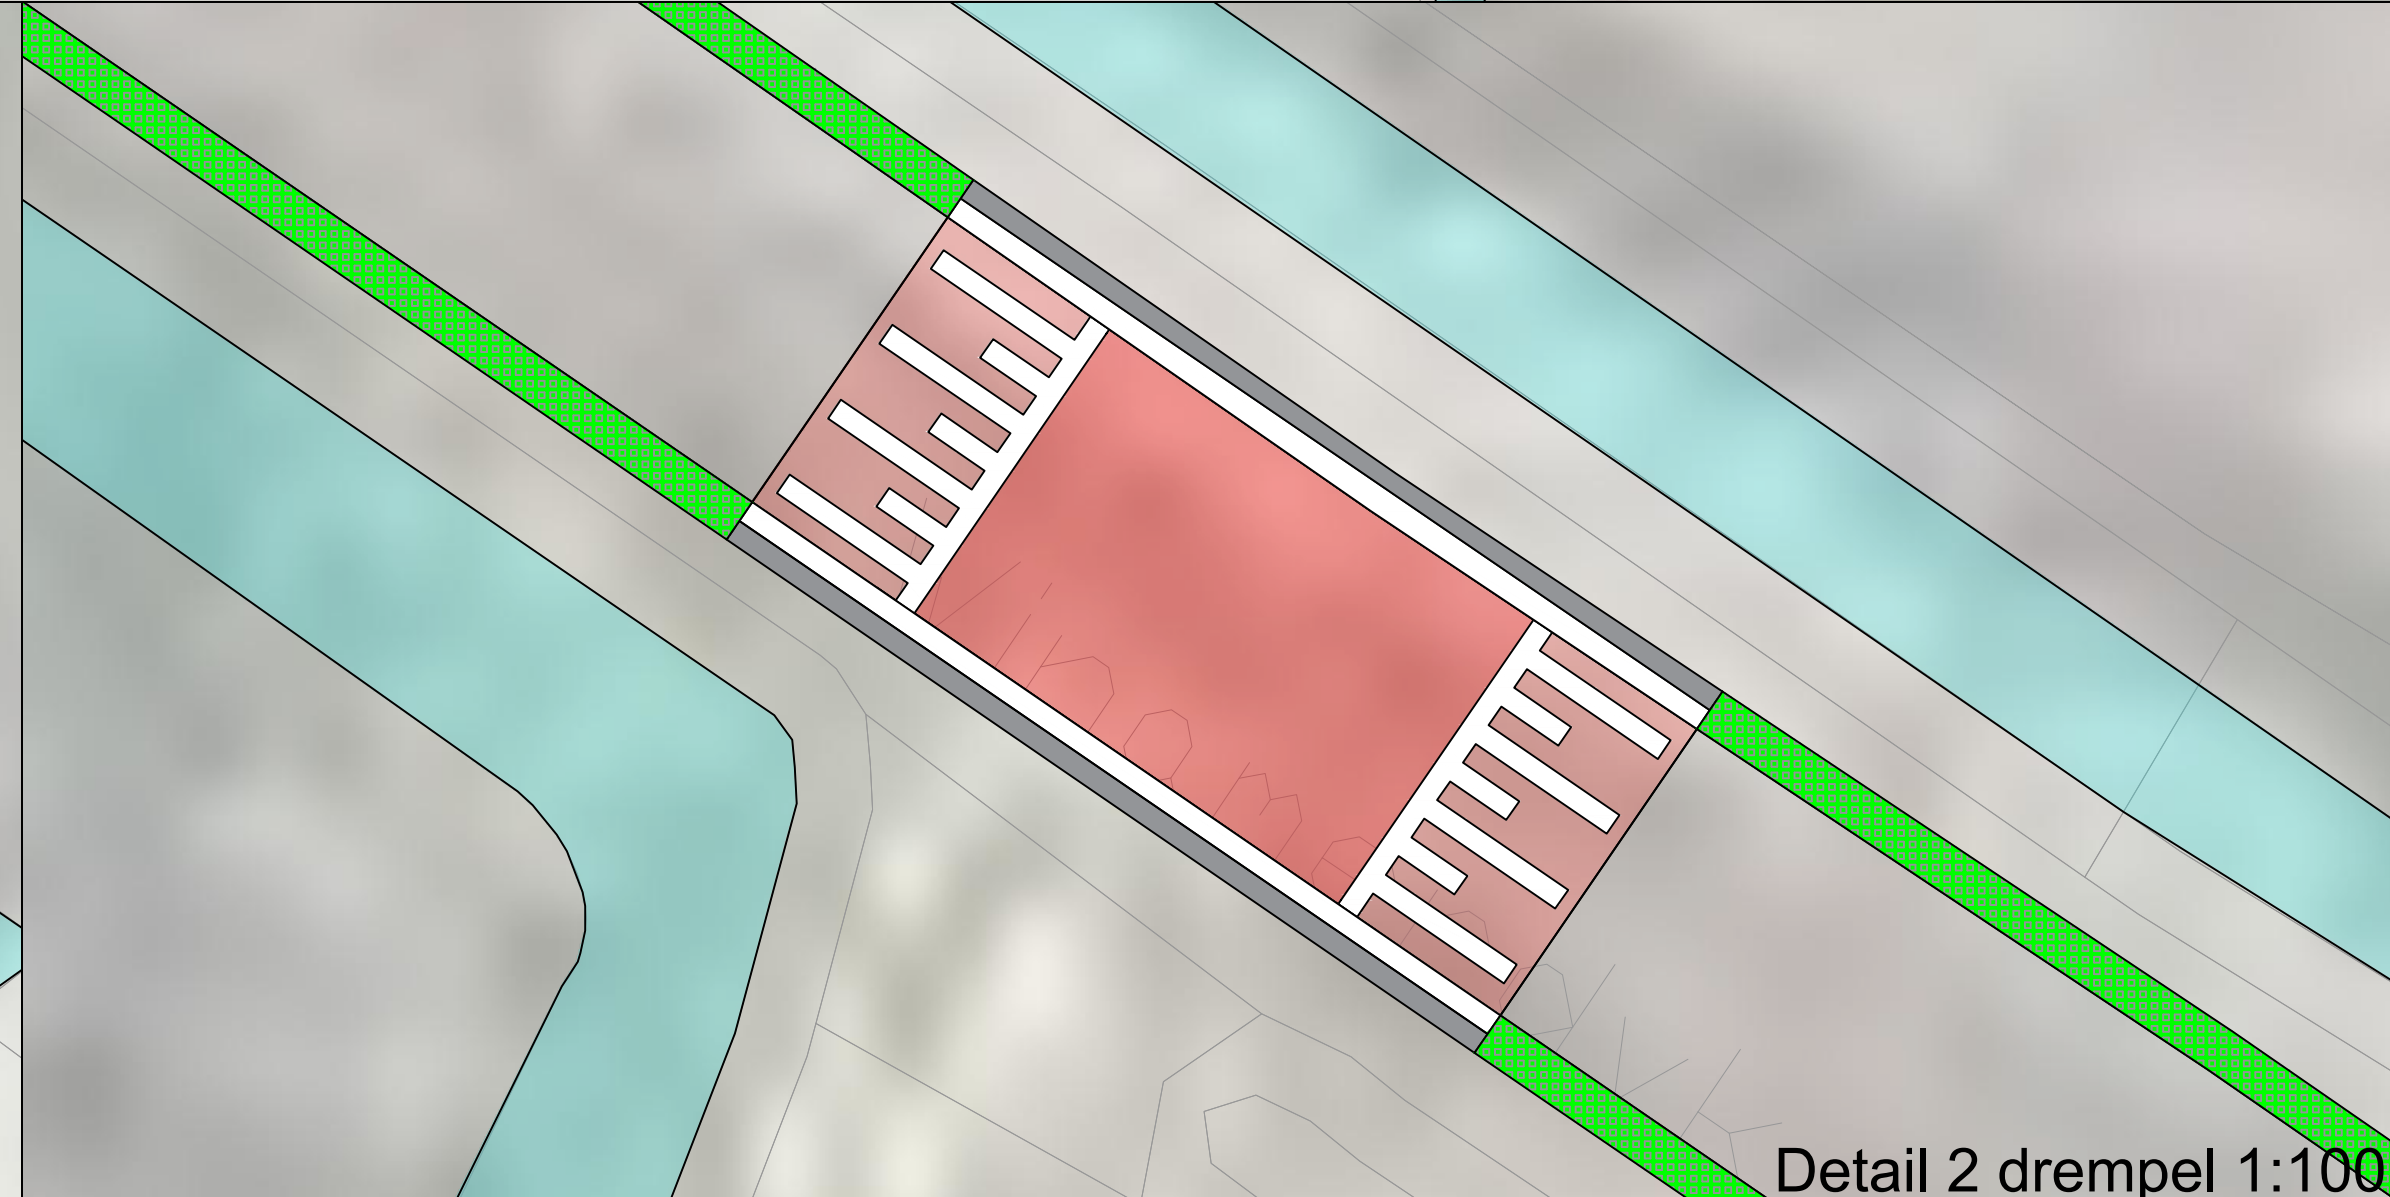

Detail 2 drempel 1:100