


Bestratingen
schaal 1:250

Legenda

Bestrating


- H** herstraten
- hergebruik bestaande BKK
- BSS KF iavaro rood
- BSS KF zwart
- Tegels 300x300x45 grijs, nieuw
- Tegels 300x300x80 grijs, nieuw
- Hydrolineo 40, zwart (doorgroei stenen)
- inrit verloopband
- Verloopband trottoirband-geleideband
- afschot richting
- Trottoirband 18/20 x 25
- Geleideband 5/20 x 20
- Opsluitband 8 x 20
- Paaltje

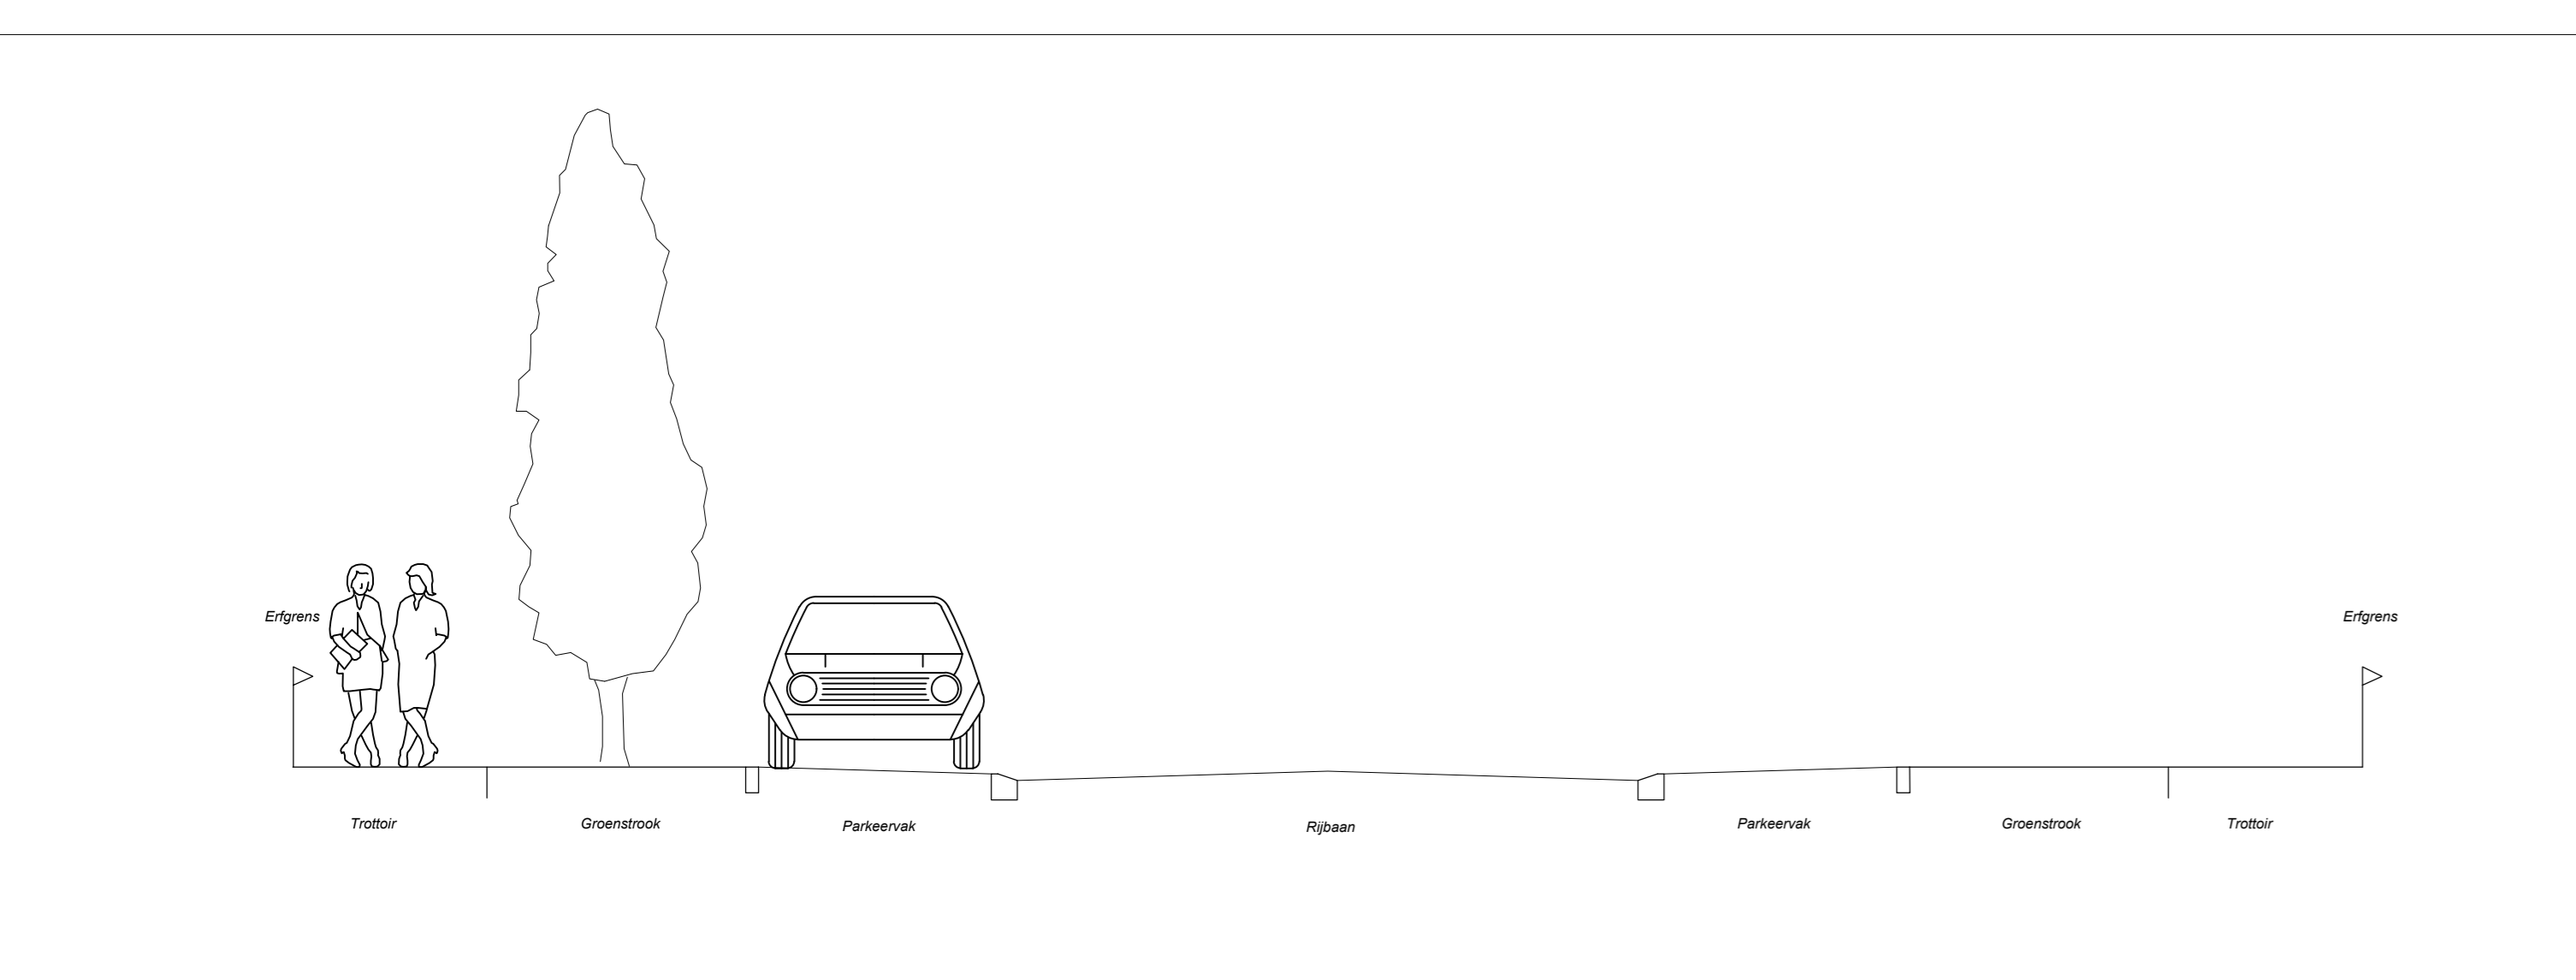

Principeprofiel
schaal 1:50



Voorbeeld langparkeerstrook met doorgroei stenen

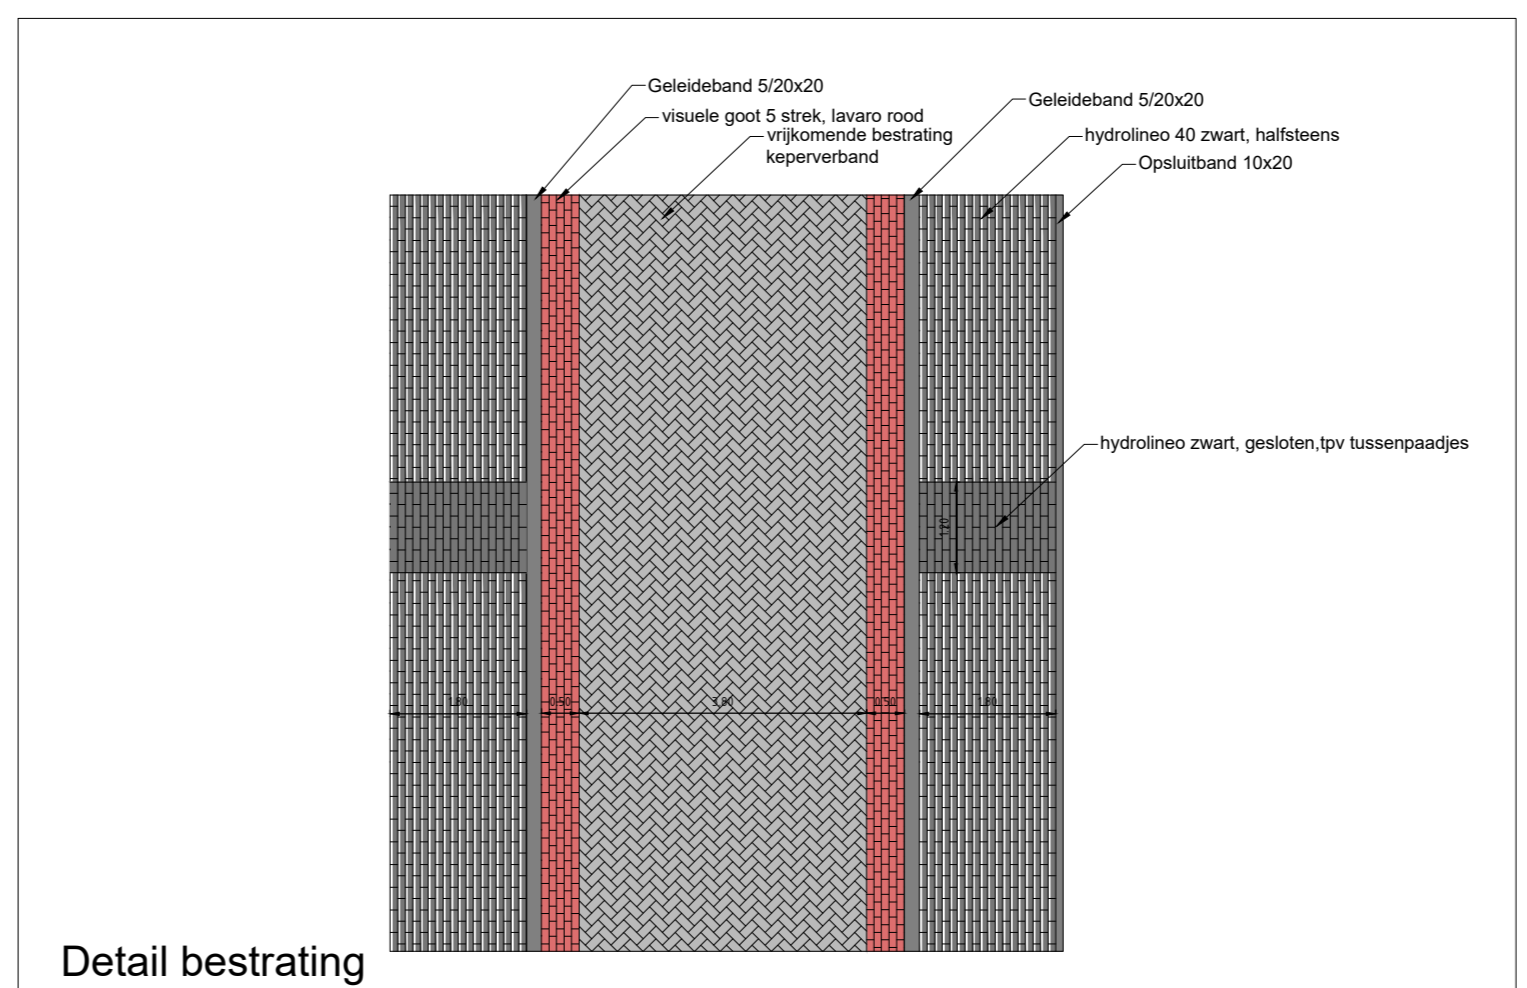

Detail bestrating
schaal 1:100

GEMEENTE HARLINGEN

Postbus 10000
8800 HA, Harlingen

Ondw.:		
Ged.:	GH 23-02-2022	Schalen: divers
Gew.:		Formaat: A0
Gew.:		Reg. nr.:
Gew.:		Tek. nr.:
Gew.:	Afbeelding Openbare Werken	1 van 1

Ontwerp Troelstrastraat