


Nieuwe situatie:
gebouw 1.606 m² BVO

parkeernorm
Gemeente Harlingen 2016:
Vignetgebied 6,5 pp per 100 m²:
(1606:100)x6,5:
totaal: 104 pp

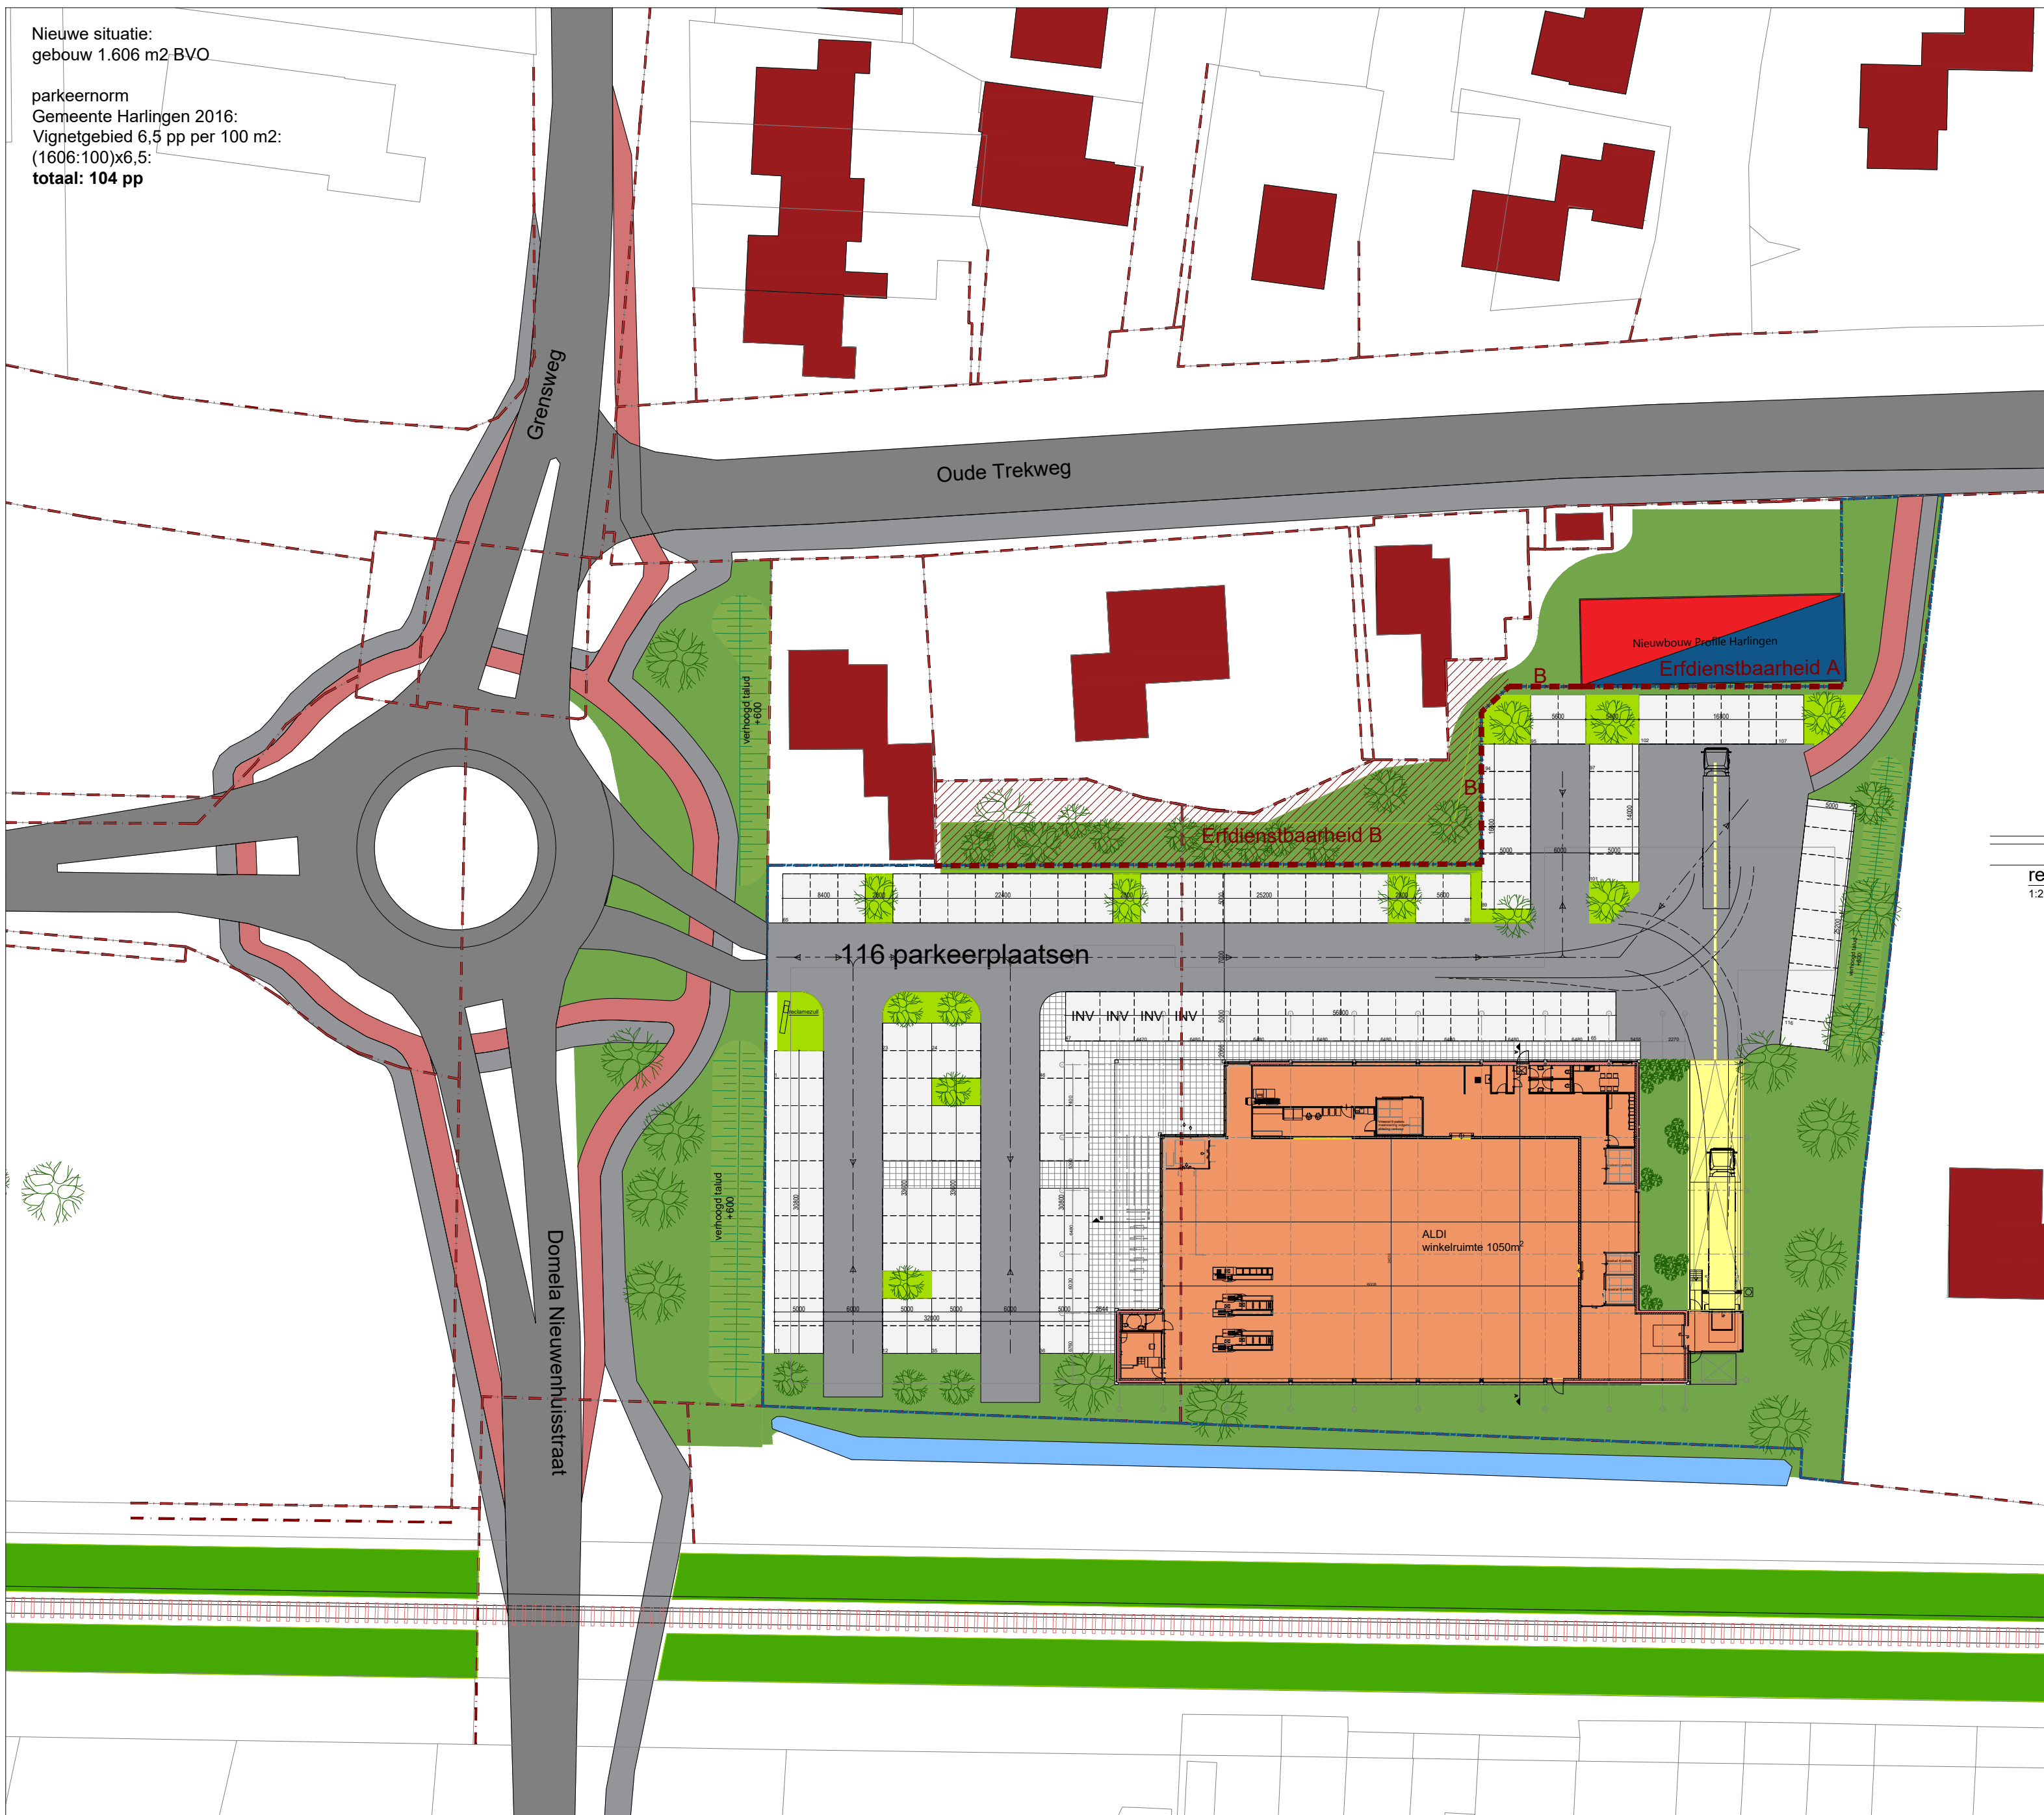

RENVOOI	TERREIN
	Groene zone
	Beplanting
	Groene zone talud
	Bomen
	Omgeving gebouwen
	Loading dock
	Aldi nieuwbouw
	H-klinker kleur grijs t.b.v rijbanen
INV	Invalide parkeerplaats
	Rijbaan auto
	Rijlaan vrachtwagen
	Parkeerplaats
	Weg parkeerplaats
	Hoofdweg
	Fietspad




reclamezuil
1:200



RENVOOI	BELIJNING	ERDIENSTBAARHEID
	Perceelgrens Kadaster	Erdienstbaarheid A: Niet verder bouwen dan de rode lijn
	Bouwvlak (nieuwbouw)	Erdienstbaarheid B: Geen bebouwing op het rood gearceerde gebied plaatsen
	Perceelsgrens Aldi	
	Bestaand pand	

RENVOOI	PARKEERPLAATSEN
116 st	Eigen/Eigene 2.800x5000
0 st	Gedeeld/Geteilt

Kadastrale gemeente: Harlingen
Sectie : D
Nummer: 3150 gedeeltelijke perceeloppervlakte : 2347 m²
Nummer: 3485 perceeloppervlakte : 5032 m²
Totaal perceeloppervlakte : 7379 m²

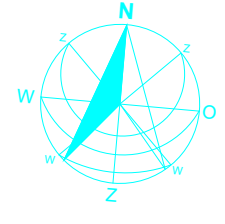

BLAD: Model 2B	FILIAAL: ALDI HARLINGEN Oude Trekweg 34b 8861 KL Harlingen
FORMAAT: A2	ONDERWERP: Terrein
TEKENAAR: TEKENPLEIN	SCHAAL: 1:500
	DATUM / WIJZIGING 16-12-2020

